


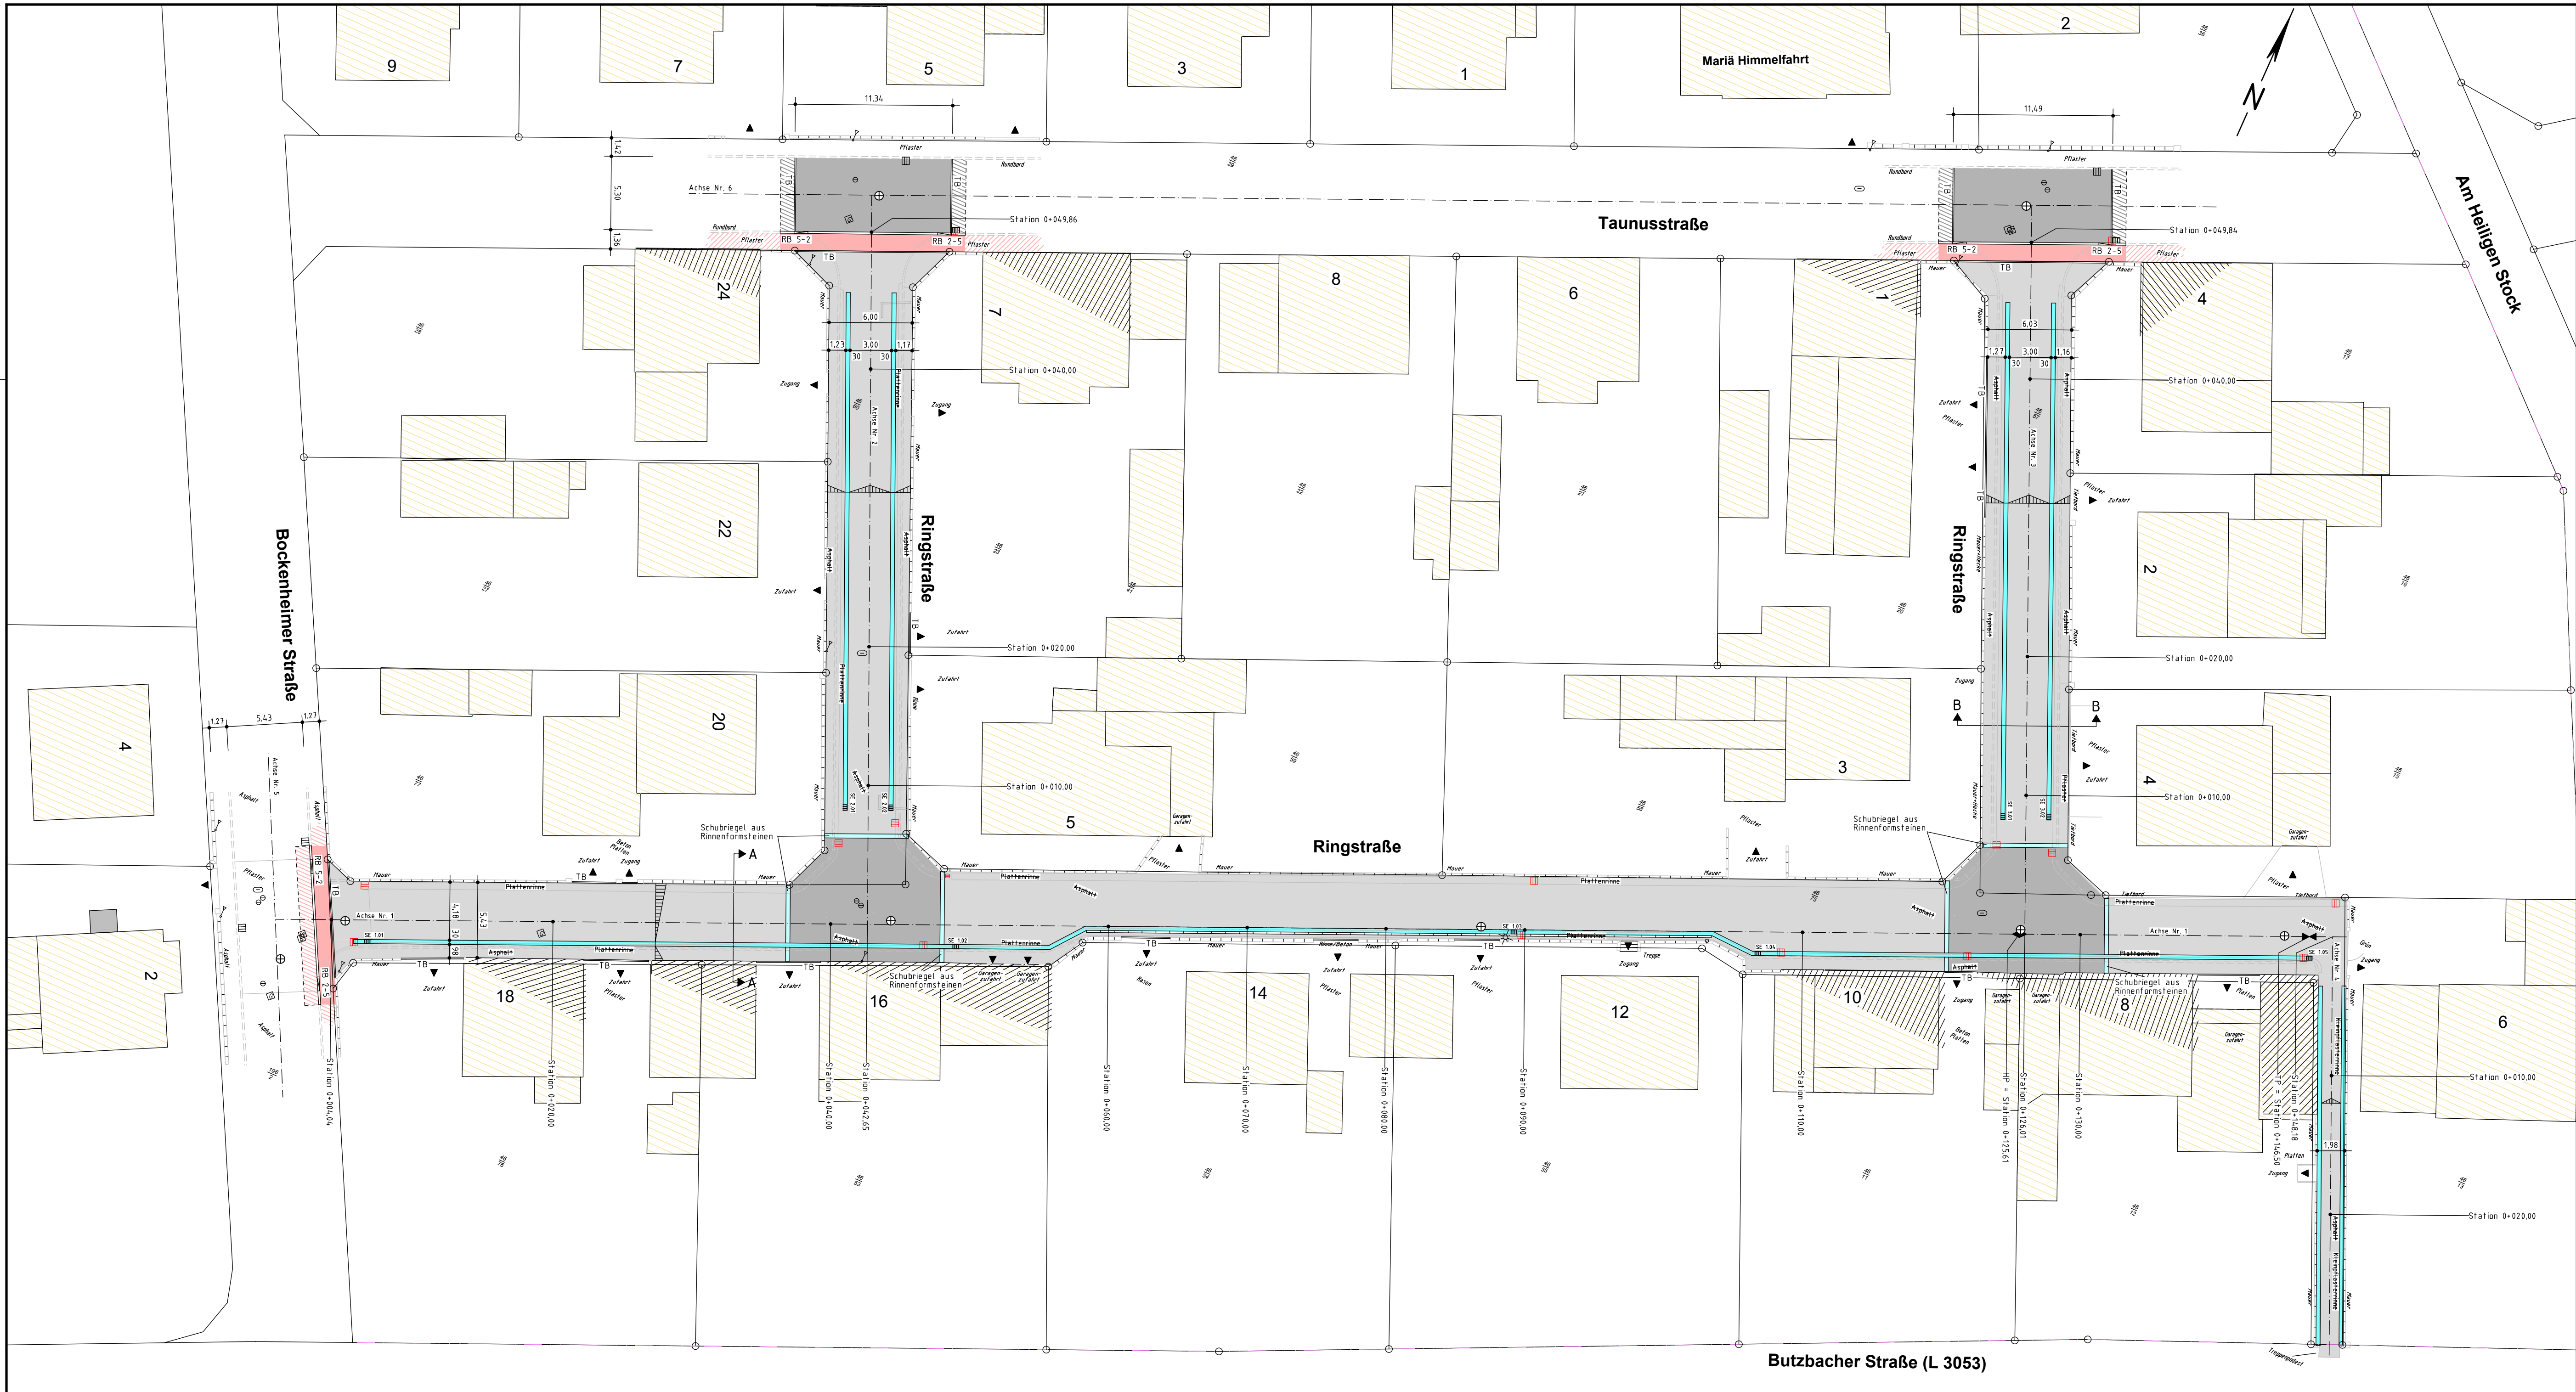

ZEICHENERKLÄRUNG

- RB / TB
- Geplanter Beton-Rundbordstein (RB) / -Tiefbordstein (TB)
 - Geplante Flächenbefestigung aus Betonpflaster - grau
 - Geplante Flächenbefestigung aus Betonpflaster - anthrazit
 - Geplante Flächenbefestigung aus Betonpflaster - rot
 - Geplante Entwässerungsrinne aus Betonformsteinen (Muldenrinne)
 - Geplante Entwässerungsrinne aus Betonformsteinen (Pultrinne)
 - Bestehende Flächenbefestigung aus Betonrechteckpflaster regulieren
 - Bestehende Flächenbefestigung aus Asphalt regulieren
 - Geplanter Hoch- / Tiefpunkt
 - Bestehendes Verkehrszeichen / Straßenlaterne / Gasschieber
 - Bestehender Schachtdeckel / U-Hydrant / Wasserschieber
 - Bestehender / Abzubrechender Straßeneinlauf
 - Geplanter Straßeneinlauf (50 x 30)

Index	Datum	Änderung	Zeichen

Von uns erstellte Pläne und Unterlagen stellen nach § 2 Nr. 7 UrhG urheberrechtlich geschützte Werke dar, erteilte Nutzungsrechte sehen keine Verwertung durch Dritte vor. Insbesondere die Vervielfältigung, Verbreitung und öffentliche Zugänglichmachung ist nur mit unserer ausdrücklichen Zustimmung zulässig. Die unerlaubte Verwertung zieht Schadensersatzansprüche nach sich und kann zudem Straf- und Bußgeldvorschriften (§§ 106ff UrhG) verwirklichen.

Ort Stadt Münzenberg Stadtteil Gambach		 Ingenieurbüro für Tiefbauplanung Auf dem Hohenstein 5 61231 Bad Nauheim Tel.: 0 60 32 - 93 55 00 Fax: 0 60 32 - 93 55 020 www.pplus.de
Projekt Straßen- und Leitungserneuerung „Ringstraße“ - Ausführungsplanung -		
Planbezeichnung Lageplan Straßenbau		Unterlage 1
Maßstab 1:250	Gezeichnet / Datum lj	Bearbeitet / Datum db
Bauherr Magistrat der Stadt Münzenberg Hauptstraße 22 35516 Münzenberg		Geprüft und genehmigt R. Lattisch Bad Nauheim, 21.05.2021