


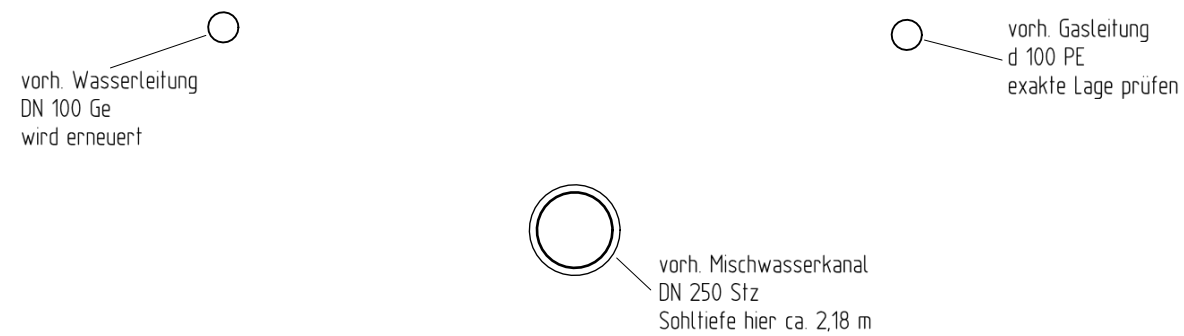

10,0 cm Beton-Rechteckpflaster
4,0 cm Pflasterbett Brechsand-Splitt-Gemisch 0/5
15,0 cm Schottertragschicht 0/45
21,0 cm Frostschuttschicht 0/45
50,0 cm Gesamtdicke

Von uns erstellte Pläne und Unterlagen stellen nach § 2 Nr. 7 UrhG urheberrechtlich geschützte Werke dar, erteilte Nutzungsrechte sehen keine Verwertung durch Dritte vor. Insbesondere die Vervielfältigung, Verbreitung und öffentliche Zugänglichmachung ist nur mit unserer ausdrücklichen Zustimmung zulässig. Die unerlaubte Verwertung zieht Schadensersatzansprüche nach sich und kann zudem Straf- und Bußgeldvorschriften (§§ 106ff UrhG) verwirklichen.

Ort  Stadt Münzenberg Stadtteil Gambach			
Projekt Straßen- und Leitungserneuerung "Ringstraße" - Ausführungsplanungplanung -		Ingenieurbüro für Tiefbauplanung Auf dem Hohenstein 5 61231 Bad Nauheim Tel.: 0 60 32 - 93 55 00 Fax: 0 60 32 - 93 55 021 www.pius.de	
Planbezeichnung Ausbauquerschnitt A-A - Achse 1 -		Unterlage 2/1	
Maßstab 1:25	Gezeichnet / Datum we	Bearbeitet / Datum lj	Gesehen / Datum db
Bauherr Magistrat der Stadt Münzenberg Hauptstraße 22 35516 Münzenberg		Geprüft und genehmigt  R. Lattisch Bad Nauheim, 21.05.2021	