
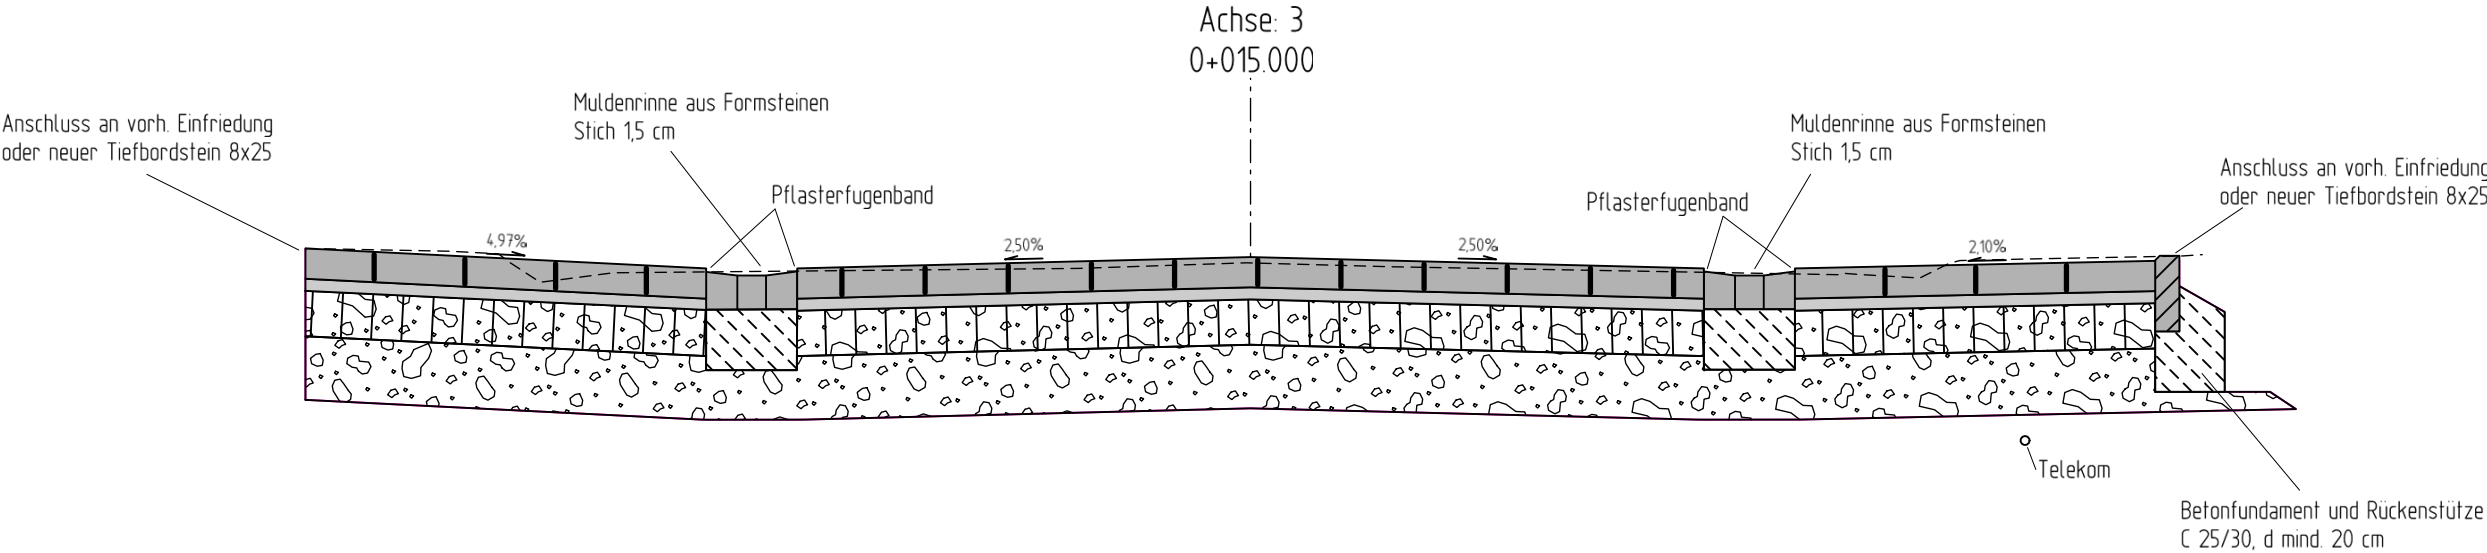


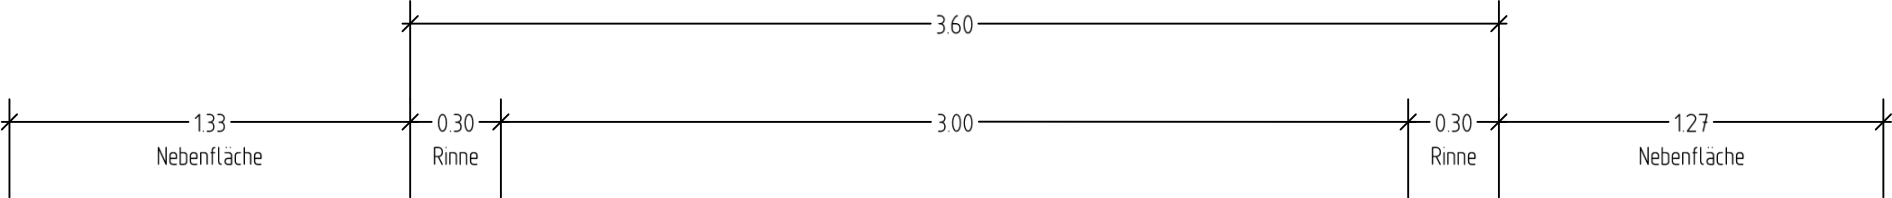

vorh. Gasleitung
d 100 PE
exakte Lage prüfen

vorh. Wasserleitung
DN 100 Ge
wird erneuert

vorh. Mischwasserkanal
DN 250 Stz
Sohltiefe hier ca. 2,40 m

Fahrbahnaufbau gemäß Bk 0,3 in Anlehnung an Tafel 3, Zeile 1 RStO 12:

- 10.0 cm Beton-Rechteckpflaster
- 4.0 cm Pflasterbett Brechsand-Splitt-Gemisch 0/5
- 15.0 cm Schottertragschicht 0/45
- 21.0 cm Frostschuttschicht 0/45
- 50.0 cm Gesamtdicke

Index	Datum	Änderung	Zeichen

Von uns erstellte Pläne und Unterlagen stellen nach § 2 Nr. 7 UrhG urheberrechtlich geschützte Werke dar, erteilte Nutzungsrechte sehen keine Verwertung durch Dritte vor. Insbesondere die Vervielfältigung, Verbreitung und öffentliche Zugänglichmachung ist nur mit unserer ausdrücklichen Zustimmung zulässig. Die unerlaubte Verwertung zieht Schadensersatzansprüche nach sich und kann zudem Straf- und Bußgeldvorschriften (§§ 106ff UrhG) verwirklichen.

Ort



Stadt Münzenberg
Stadtteil Gambach

Projekt

Straßen- und Leitungserneuerung
"Ringstraße"
- Ausführungsplanung -

Planbezeichnung

Ausbauquerschnitt B-B
- Achse 3 -

Unterlage

2/2

Maßstab

1:25

Gezeichnet / Datum

we

Bearbeitet / Datum

lj

Gesehen / Datum

db

Bauherr

Magistrat der Stadt Münzenberg
Hauptstraße 22
35516 Münzenberg

Geprüft und genehmig

Projekt-Nr.

0710-21-19


R. Lattisch
Bad Nauheim, 21.05.2021


Ingenieurbüro für
Tiefbauplanung
Auf dem Hohenstein 5
61231 Bad Nauheim
Tel.: 0 60 32 - 93 55 00
Fax: 0 60 32 - 93 55 021
www.piplus.de